



NOE	3605	109081	3006	1024
VARDE KOMMUNE LAR Nordenskov				
Begrøntingsplan				1200
MSS				102.1
Udgangspunkt	JV / DSG	2025-01-10	1050 x 297	8933-24
INGENIÖRGRUPPEN, idsgående ingeniører F.R.I. Hørne Boulevard 80A, 8065 Varde, tlf. 74027111, mail: g@igp.dk				
Mattie Natur & Anlæg Parsvej 16, 8600 Vojens, 65 41 15 15, idsg@matte.dk				

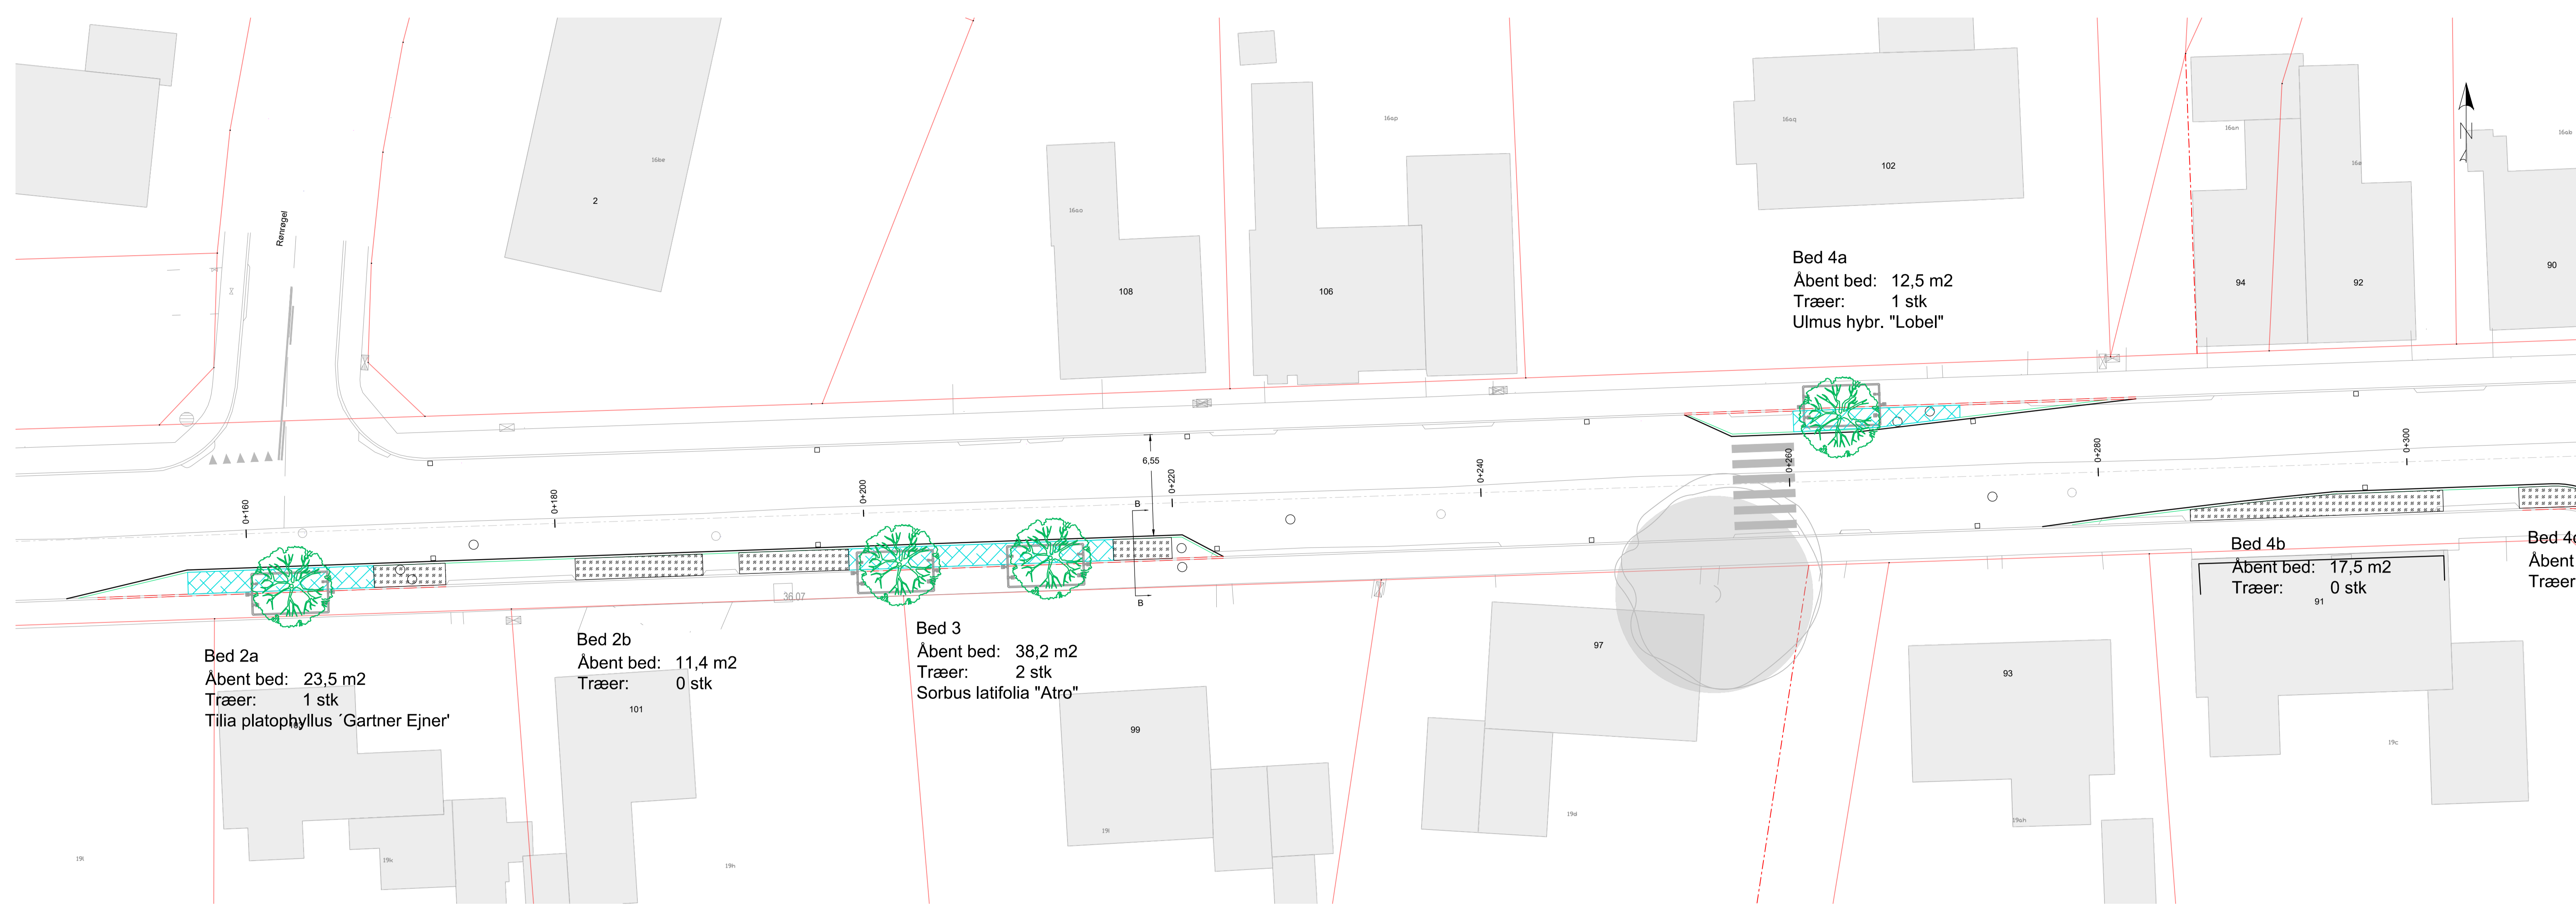


NOE	3605	109081	3006	1024
VARDE KOMMUNE LAR Nordenskov				
Begrøntingsplan				1200
MSS				102.2
Udgangspunkt	JV / DSG	2025-01-10	1050 x 297	8933-24
INGENIÖRGRUPPEN, idsgående ingeniører F.R.I. Hørne Boulevard 80A, 8065 Varde, tlf. 74027111, mail: g@igp.dk				
Mattie Natur & Anlæg Parsvej 16, 8600 Vojens, 65 41 15 15, idsg@matte.dk				



NOE	3605	109081	3006	1024
VARDE KOMMUNE LAR Nordenskov				
Begrøntingsplan				1200
MSS				102.3
Udgangspunkt	JV / DSG	2025-01-10	1050 x 297	8933-24
INGENIÖRGRUPPEN, idsgående ingeniører F.R.I. Hørne Boulevard 80A, 8065 Varde, tlf. 74027111, mail: g@igp.dk				
Mattie Natur & Anlæg Parsvej 16, 8600 Vojens, 65 41 15 15, idsg@matte.dk				

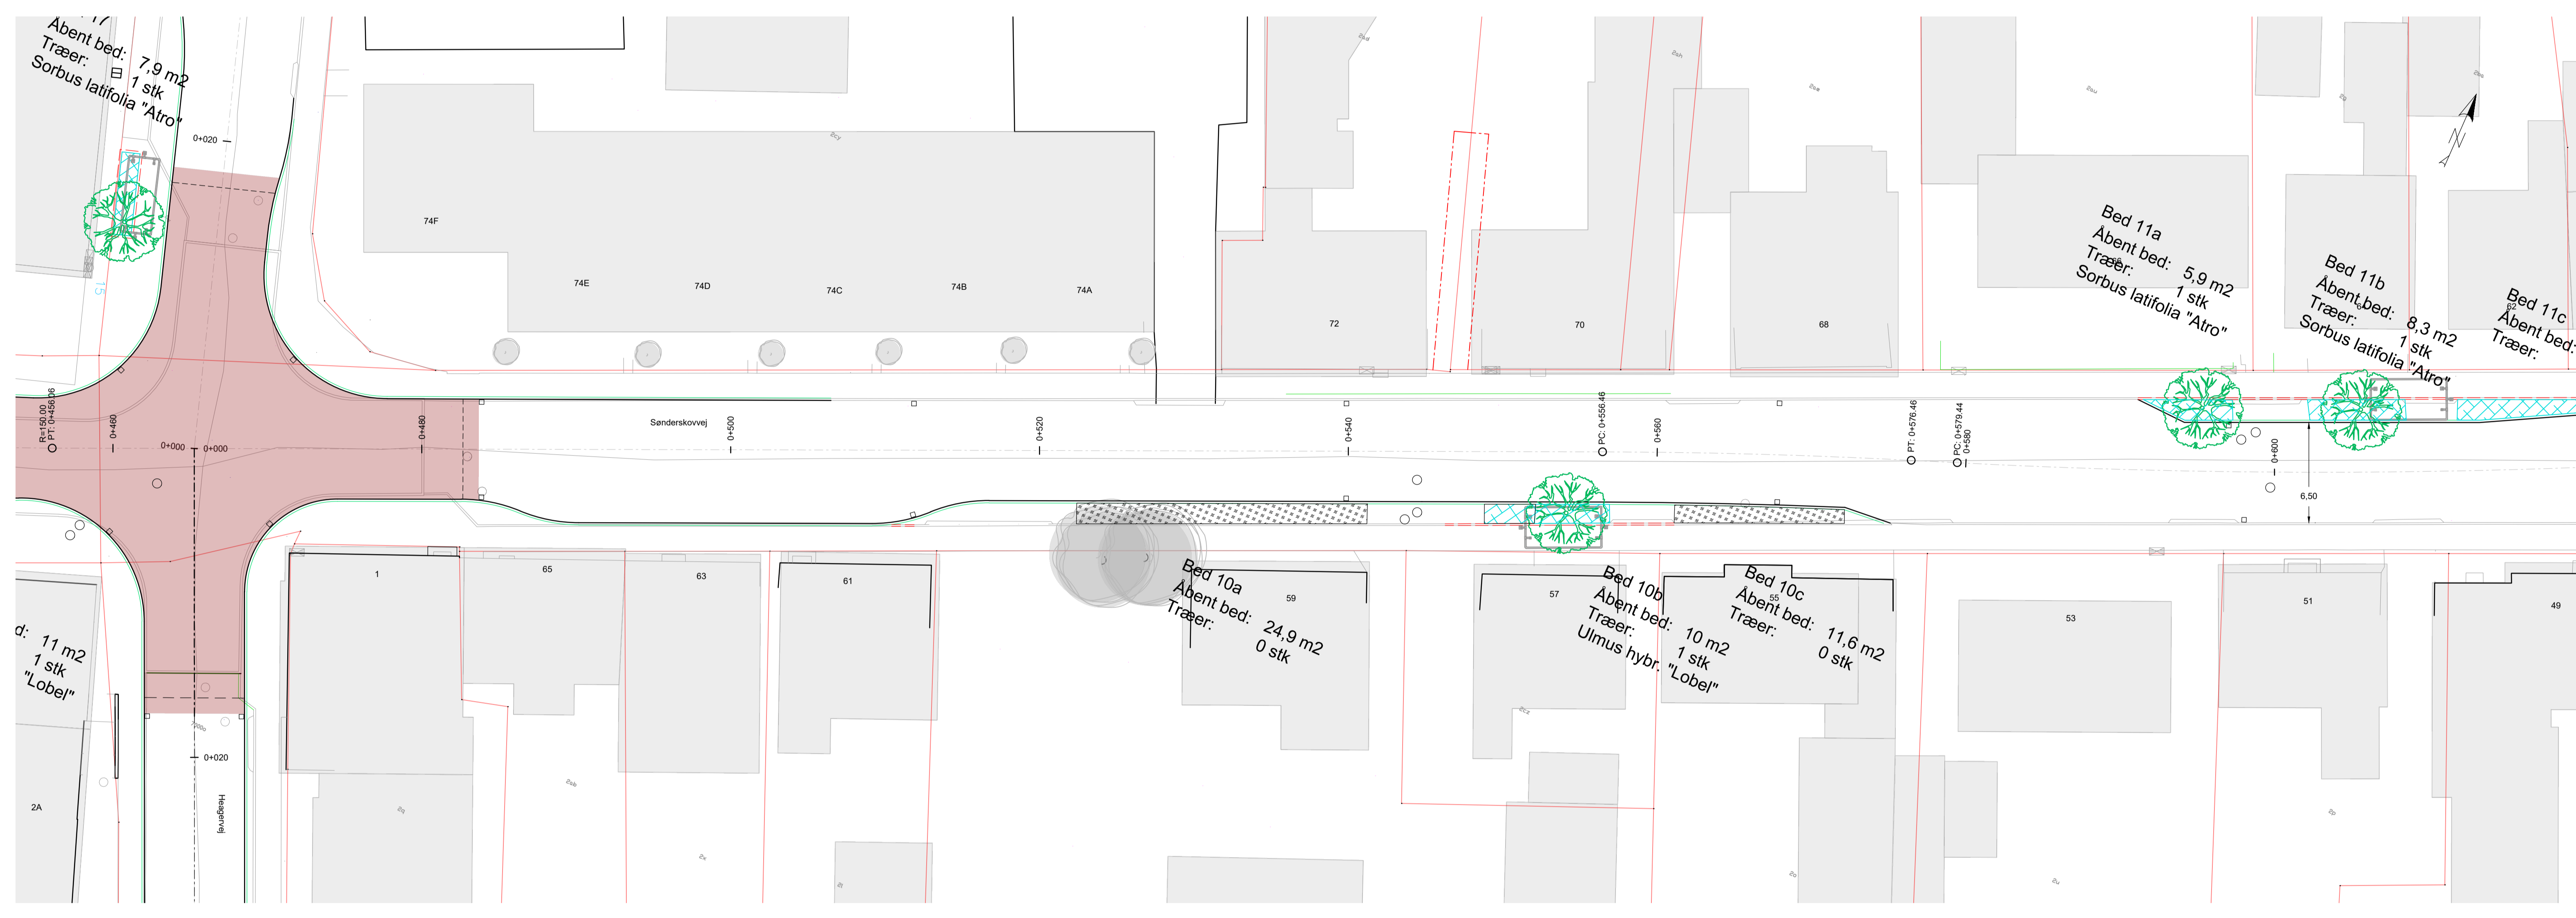


NOE	3605	109081	3006	1024
VARDE KOMMUNE LAR Nordenskov				
Begrøntingsplan				1200
MSS				102.4
Udgangspunkt	JV / DSG	2025-01-10	1050 x 297	8933-24
INGENIÖRGRUPPEN, idsgående ingeniører F.R.I. Hørne Boulevard 80A, 8065 Varde, tlf. 74027111, mail: g@igp.dk				
Mattie Natur & Anlæg Parsvej 16, 8600 Vojens, 65 41 15 15, idsg@matte.dk				

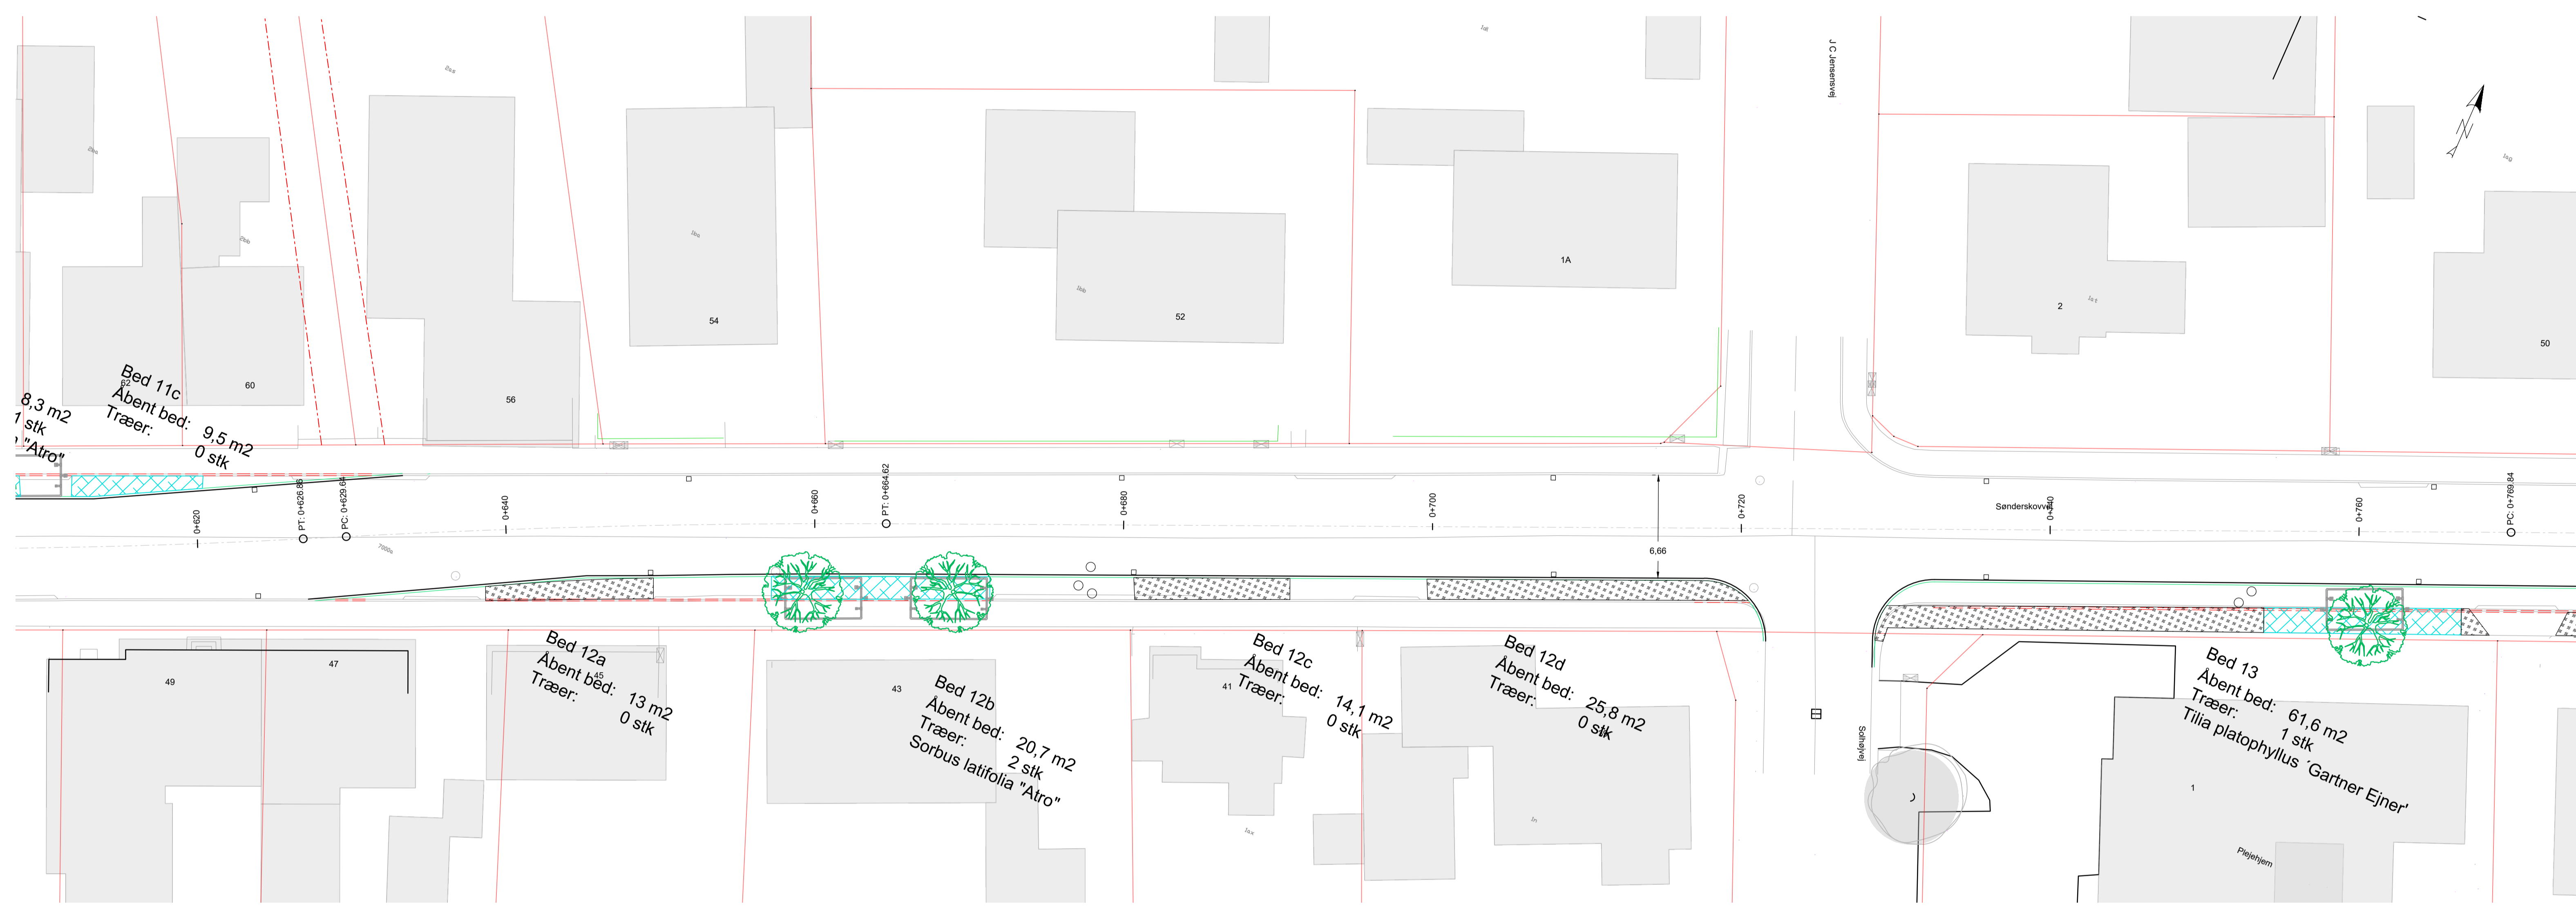


NOE	3605	109081	3006	1024
VARDE KOMMUNE LAR Nordenskov				
Begrøntingsplan				1200
MSS				102.5
Udgangspunkt	JV / DSG	2025-01-10	1050 x 297	8933-24
INGENIÖRGRUPPEN, idsgående ingeniører F.R.I. Hørne Boulevard 80A, 8065 Varde, tlf. 74027111, mail: g@igp.dk				
Mattie Natur & Anlæg Parsvej 16, 8600 Vojens, 65 41 15 15, idsg@matte.dk				




NOE	3605	109081	3006	1024
VARDE KOMMUNE LAR Nordenskov				
Begrøntingsplan				1200
MSS				102.6
Udgangspunkt	JV / DSG	2025-01-10	1050 x 297	8933-24
INGENIÖRGRUPPEN, idsgående ingeniører F.R.I. Hørne Boulevard 80A, 8065 Varde, tlf. 74027111, mail: g@igp.dk				
Mattie Natur & Anlæg Parsvej 16, 8600 Vojens, 65 41 15 15, idsg@matte.dk				

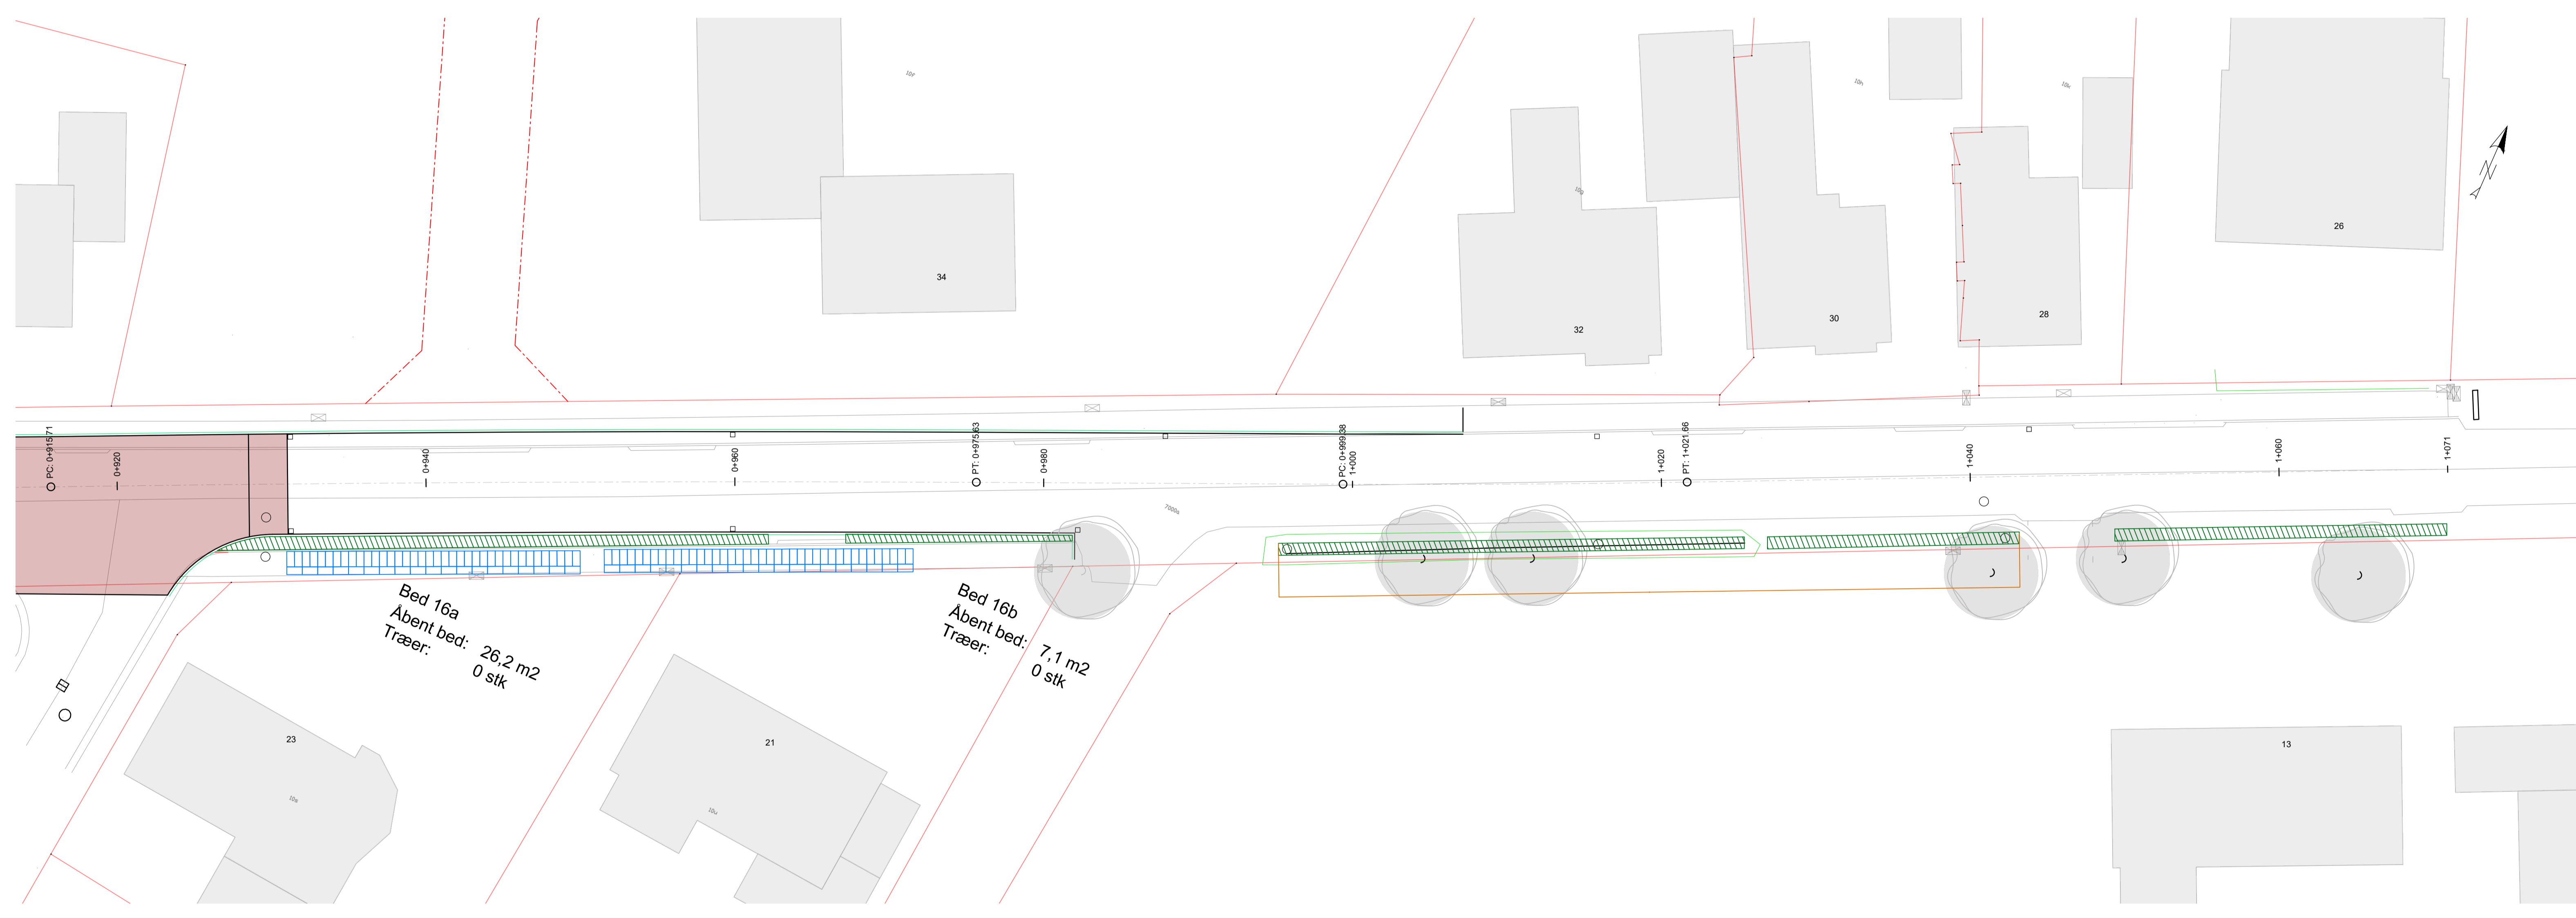


NOE	3605	109081	3006	1024
VARDE KOMMUNE LAR Nordenskov				
Begrøntingsplan				1200
MSS				102.7
Udgangspunkt	JV / DSG	2025-01-10	1050 x 297	8933-24
INGENIÖRGRUPPEN, idsgående ingeniører F.R.I. Hørne Boulevard 80A, 8065 Varde, tlf. 74027111, mail: g@igp.dk				
Mattie Natur & Anlæg Parsvej 16, 8600 Vojens, 65 41 15 15, idsg@matte.dk				

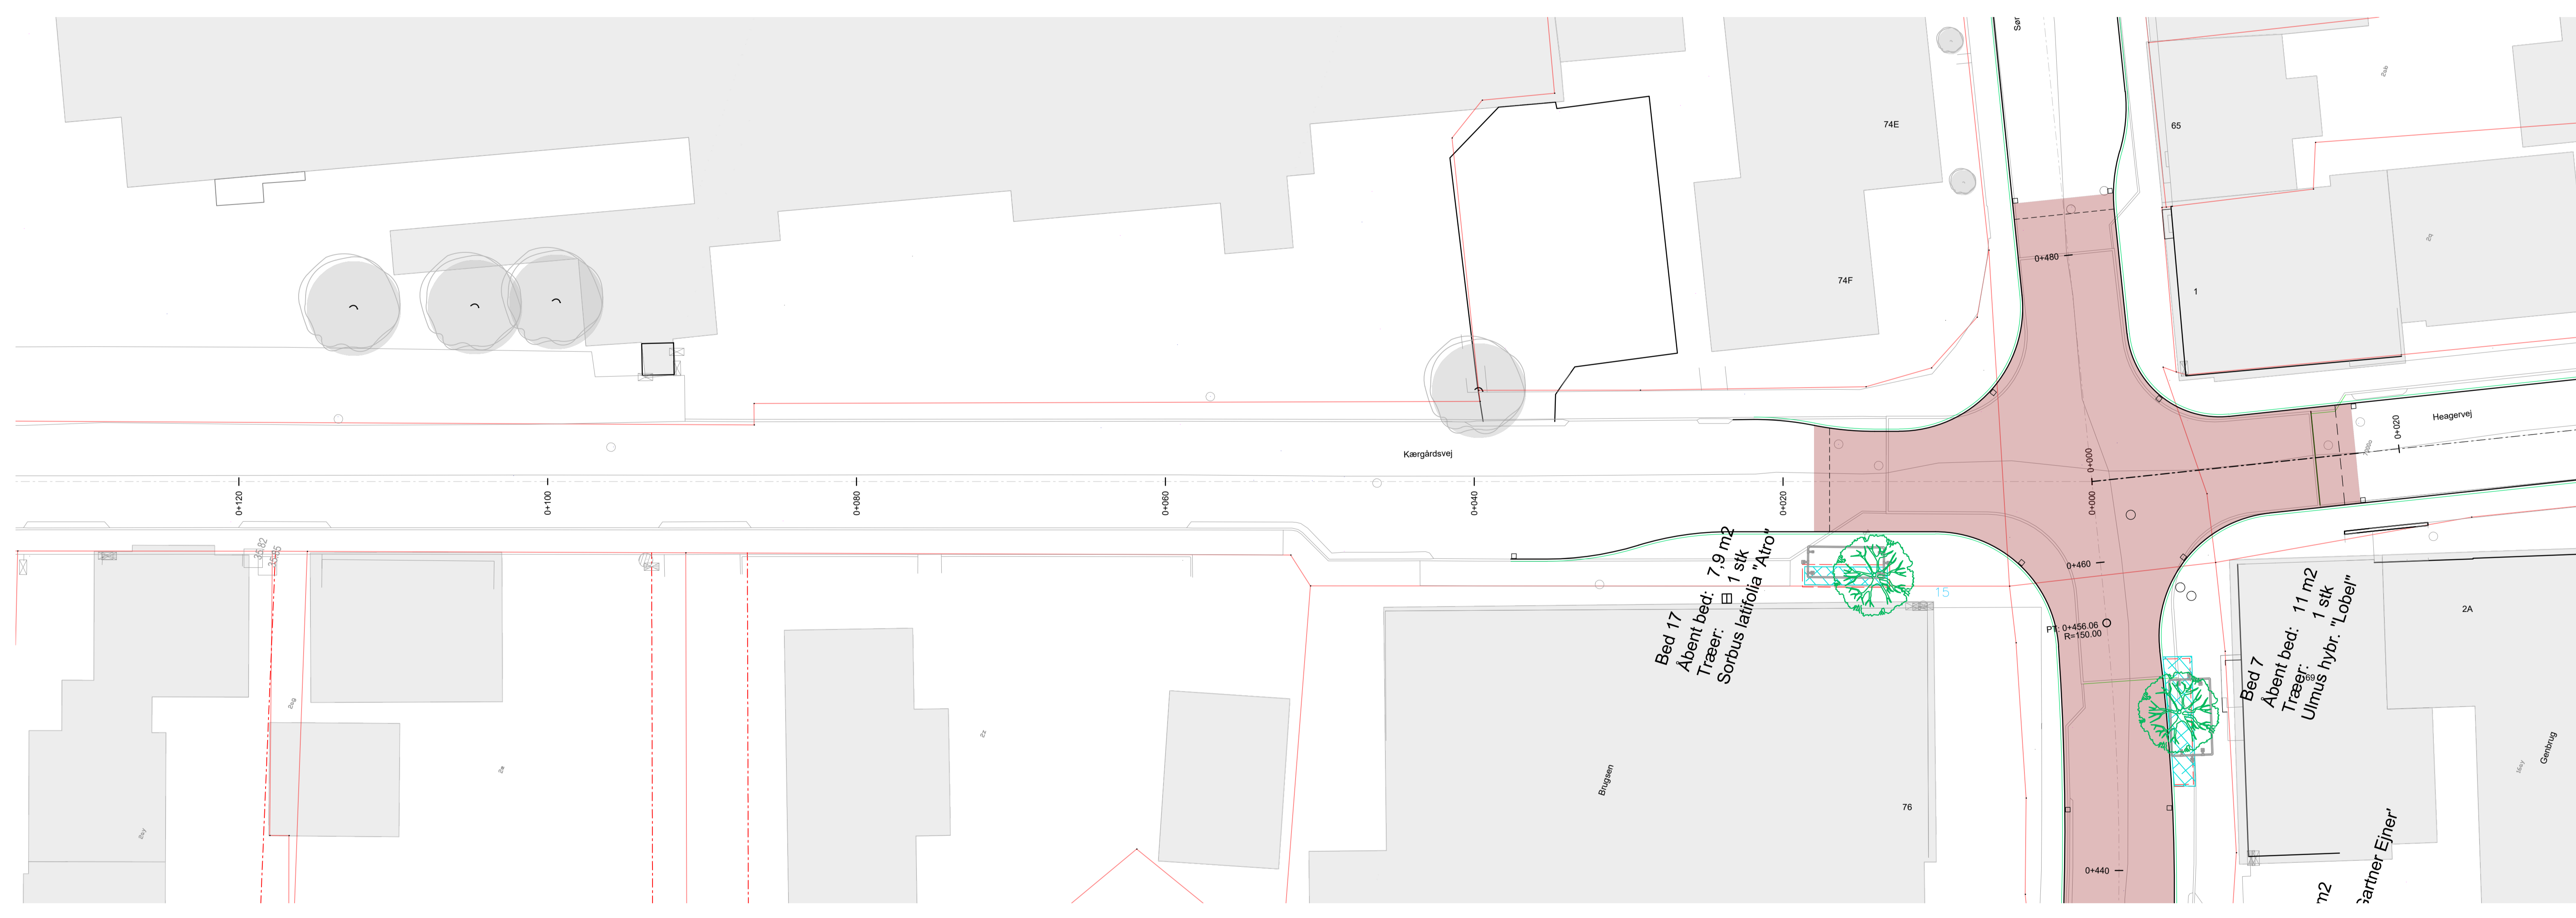

NOE	3605	109081	3006	1024
VARDE KOMMUNE LAR Nordenskov				
Begrøntingsplan				1200
MSS				102.8
Udgangspunkt	JV / DSG	2025-01-10	1050 x 297	8933-24
INGENIÖRGRUPPEN, idsgående ingeniører F.R.I. Hørne Boulevard 80A, 8065 Varde, tlf. 74027111, mail: g@igp.dk				
Mattie Natur & Anlæg Parsvej 16, 8600 Vojens, 65 41 15 15, idsg@matte.dk				

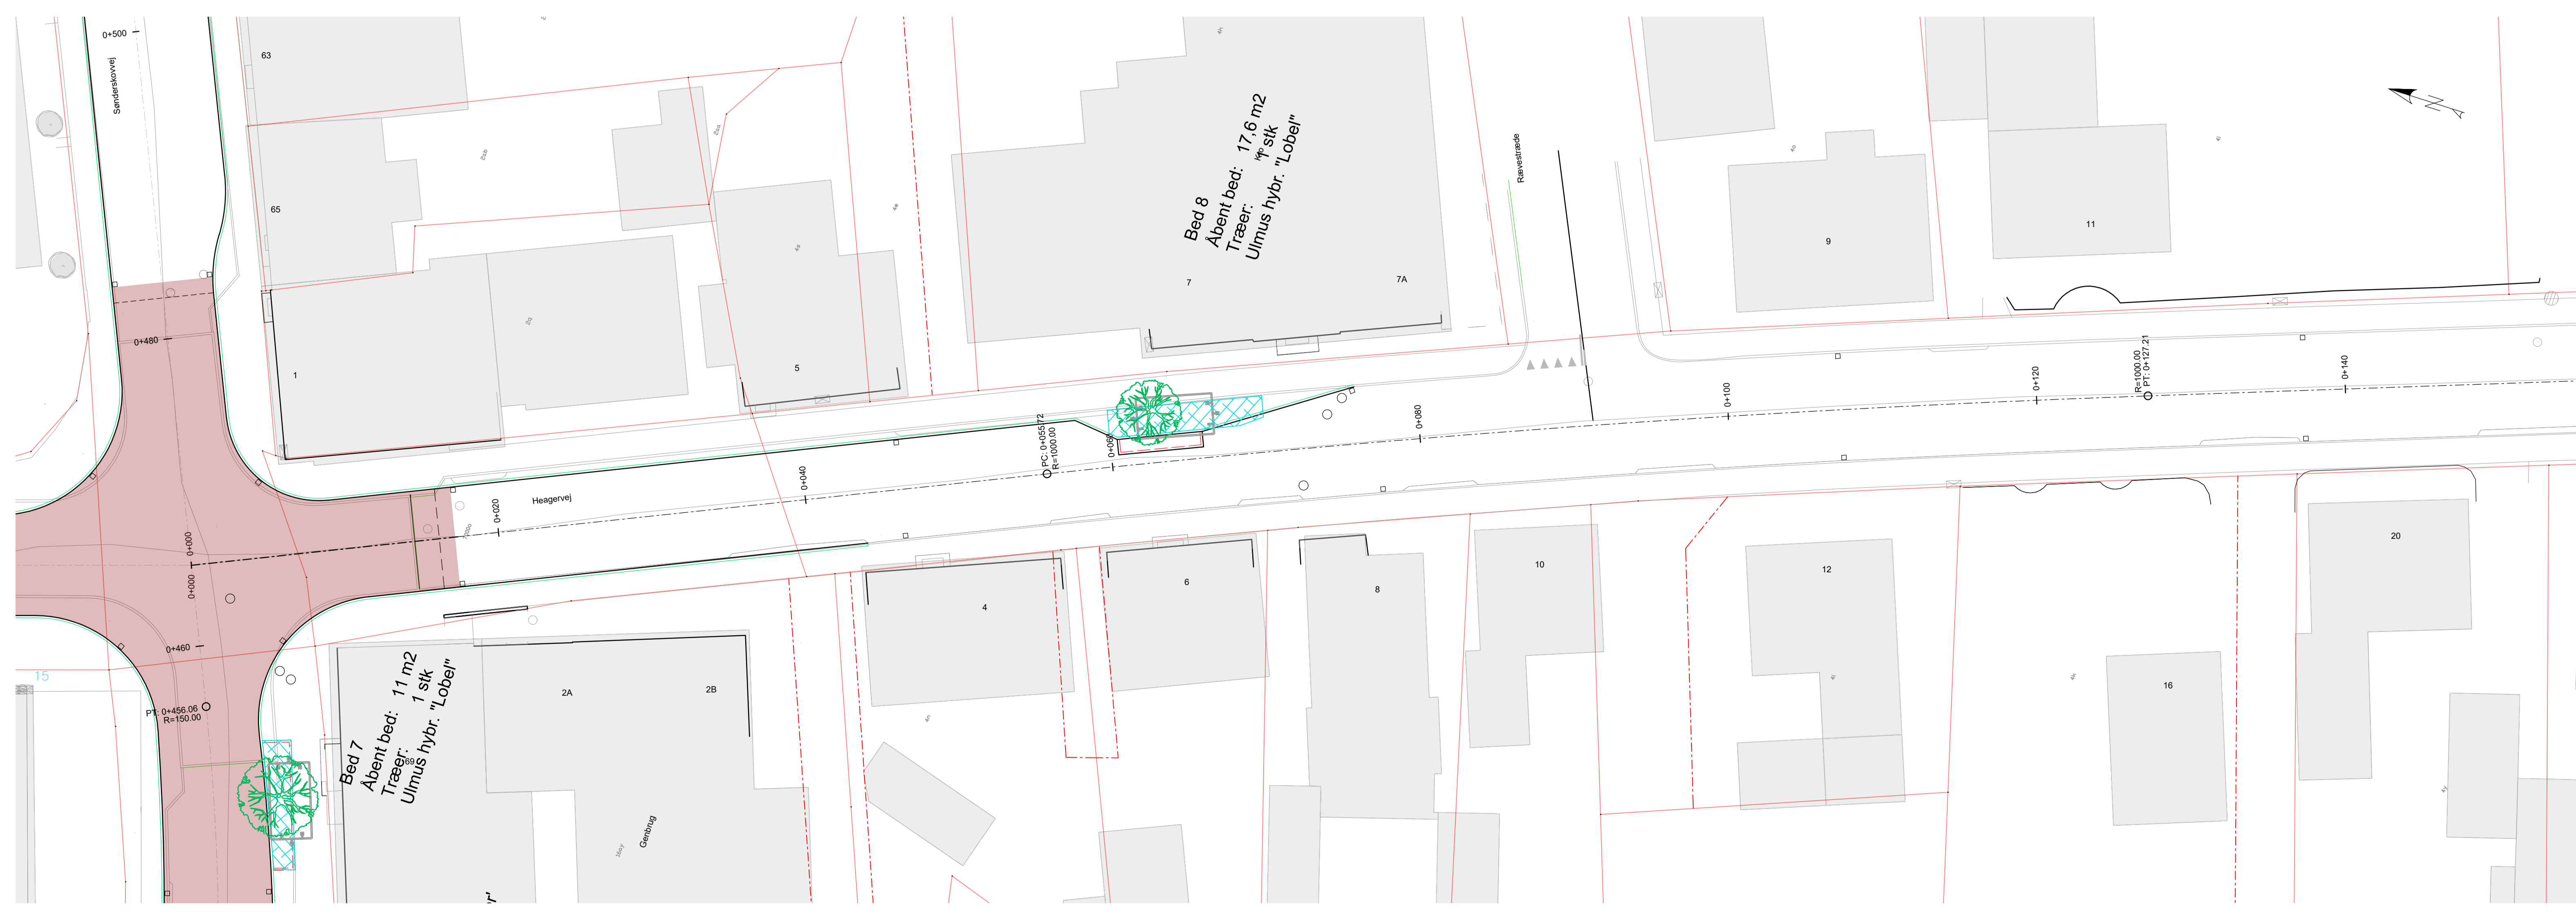

NOE	3605	109081	3006	1024
VARDE KOMMUNE LAR Nordenskov				
Begrøntingsplan				1200
MSS				102.9
Udgangspunkt	JV / DSG	2025-01-10	1050 x 297	8933-24
INGENIÖRGRUPPEN, idsgående ingeniører F.R.I. Hørne Boulevard 80A, 8065 Varde, tlf. 74027111, mail: g@igp.dk				
Mattie Natur & Anlæg Parsvej 16, 8600 Vojens, 65 41 15 15, idsg@matte.dk				

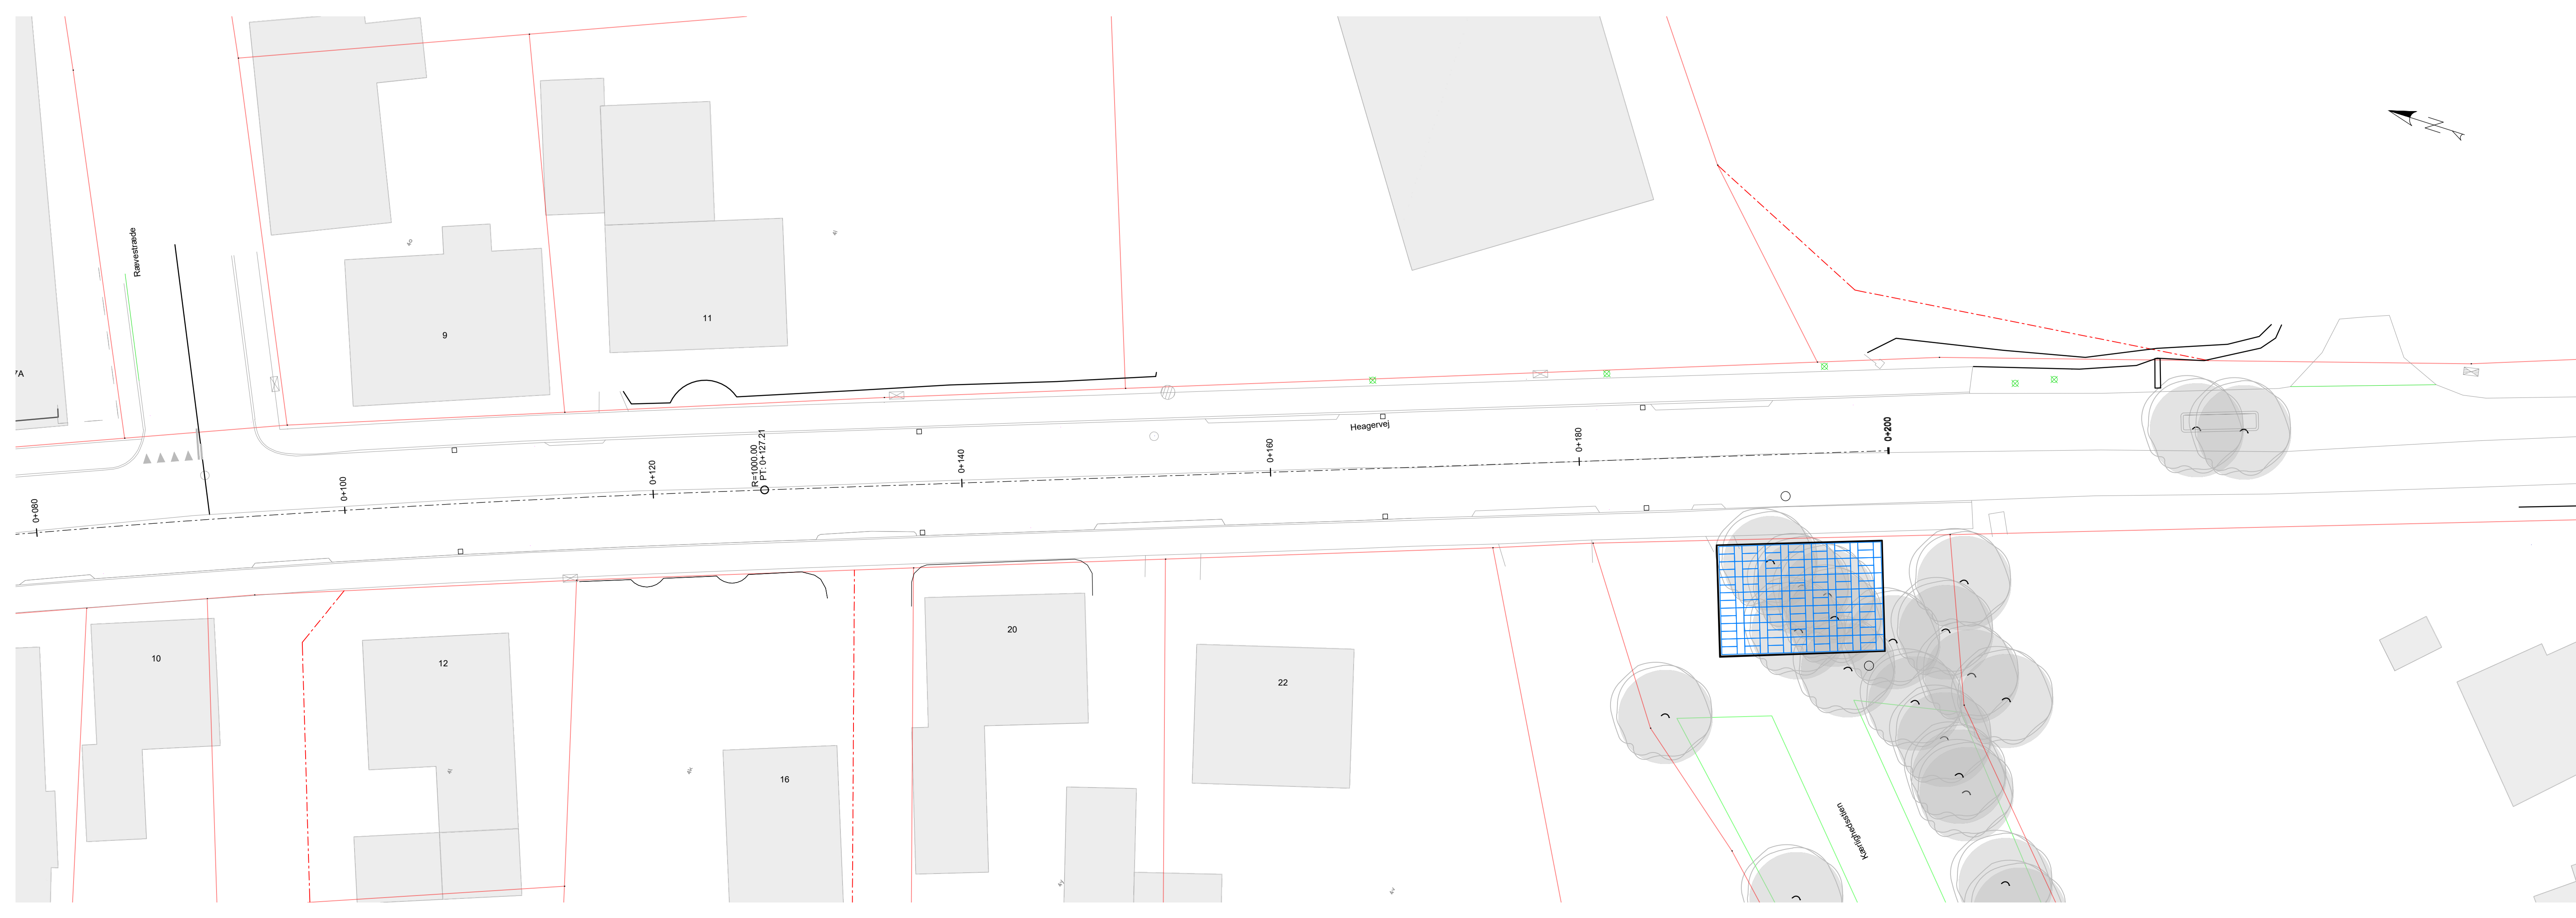

NOE	3605	109081	3006	1024
VARDE KOMMUNE LAR Nordenskov				
Begrøntingsplan				1200
MSS				102.10
Udgangspunkt	JV / DSG	2025-01-10	1050 x 297	8933-24
INGENIÖRGRUPPEN, idsgående ingeniører F.R.I. Hørne Boulevard 80A, 8065 Varde, tlf. 74027111, mail: g@igp.dk				
Mattie Natur & Anlæg Parsvej 16, 8600 Vojens, 65 41 15 15, idsg@matte.dk				